


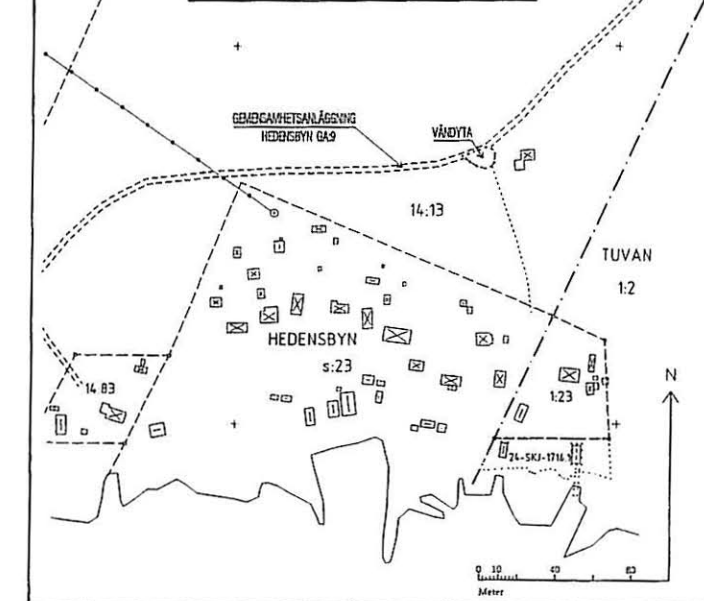

Detaljskiss, Kågnäsudden



Teckenförklaring:

- Båtnadsgräns
- - - - - Ny Gemensamhetsanläggning
- Gemensamhetsanläggning (Ga)
- Ny gemensamhetsanläggning (Ga)

Fastighetsrättslig beskrivning, aktbilaga BE.
Andelstalslängd, aktbilaga AN.

Framställd genom: Kopiering från registerkarta
Koordinatsystem: SWEREF 99 TM

Karta

2010-04-29

Ärende

Anläggningsförrättning berörande
SILSKATAN - KÅGNÄSUDDEN
Skellefteå kommun

Per Hermansson
Särskild förrättningsman

Aktbilaga KA

Ärendenr: AC097188

0 125 500 1000
Meter Skala 1:25000